


お客様駐車場

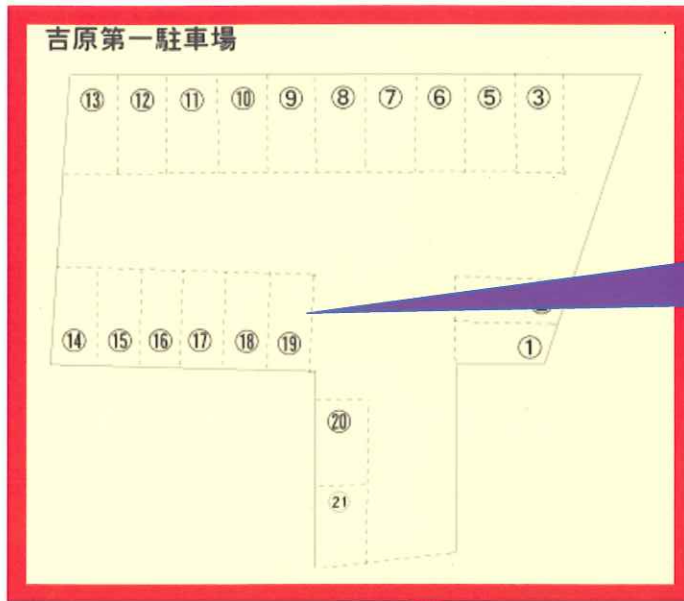

区画NO
19番です。

201206池田市 [池田市 39図 J-3]

利用者: 日正建設株式会社



池田市旭丘2丁目付近

縮尺 1 / 1,000

30m

© 2012 ZENRIN CO., LTD.